


Dachgeschoss

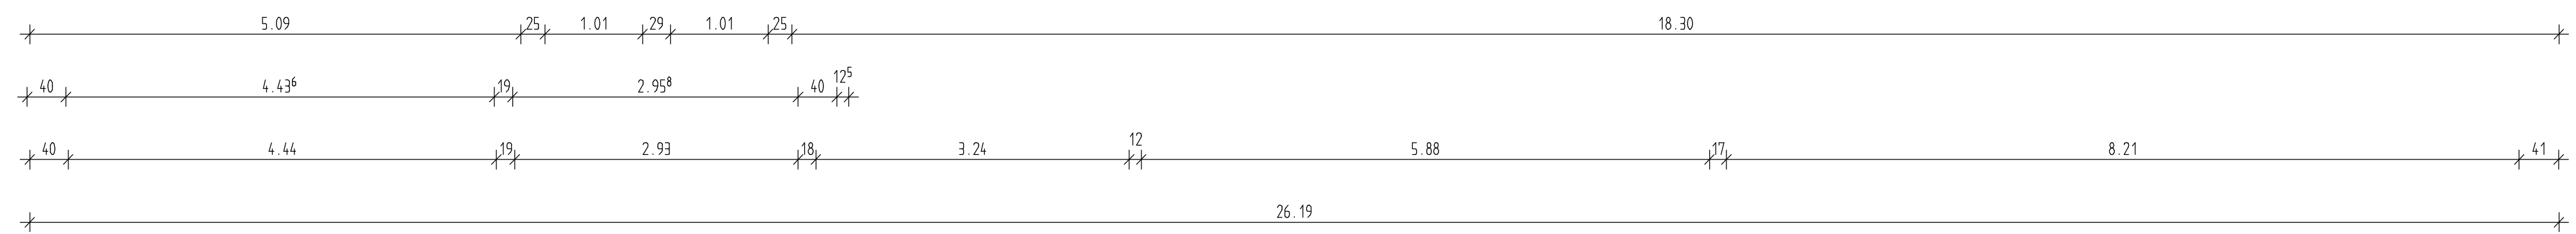

☒ Gipskartonständerwand

<b>Dipl.-Ing. Volker Wehmeyer</b>		
Meinser Straße 13 31675 Bückeburg OT Warber		
Tel.: 05722 / 9590-0 Fax: 05722 / 9590-50		
Bauvorhaben / Bauort:		
<b>Umbau einer Hofanlage, Achumer Straße 7</b>		
<b>31683 Obernkirchen OT Vehlen</b>		
Bauteil:		
<b>Grundriss Dachgeschoss</b>		
PR.-NR. : 92498	Datum : 25.06.2010	Plan-Nr. :
Maßstab : 1 : 50	MH CT AM	<b>2.2</b>