


Erdgeschoss

/// Mauerwerk  
 [Gitter] Gipskartonständerwand

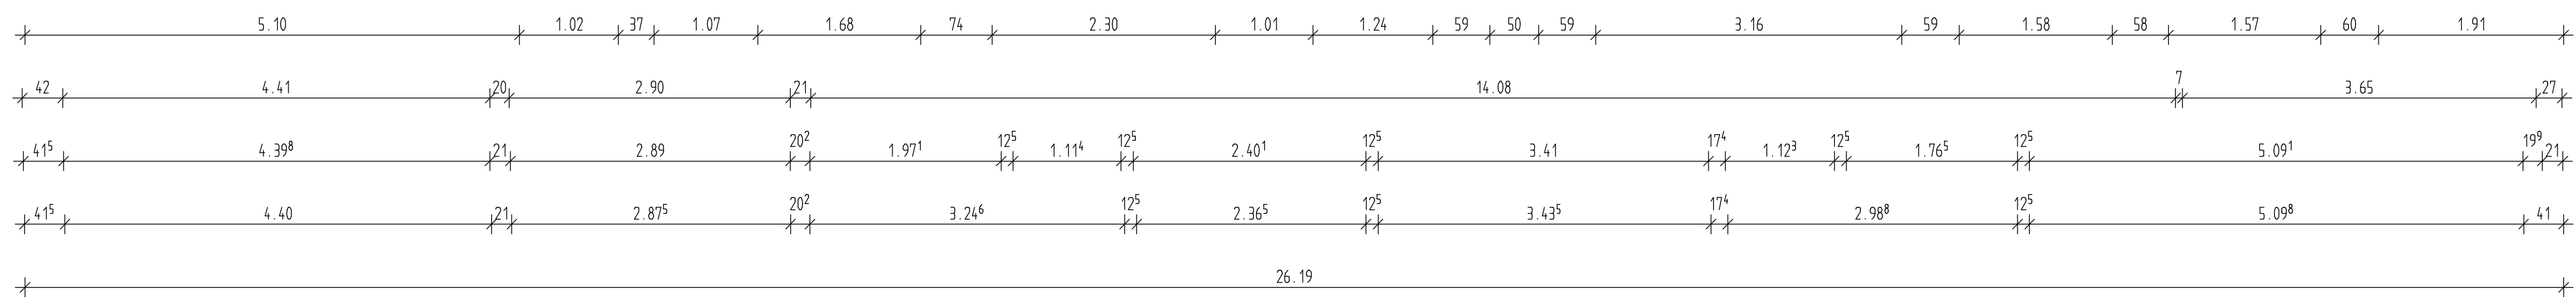

**Dipl.-Ing. Volker Wehmeyer**  
 Meiner Straße 13 31675 Bückeburg OT Warber  
 Tel.: 05722 / 9590-0 Fax: 05722 / 9590-50

Bauverfahren / Bauart:  
**Umbau einer Hofanlage, Achener Straße 7**  
 31683 Oberkirchen OT Vehlen

Bezeichnung: **Grundriss Erdgeschoss**

Dr.-Nr. 924/08	Datum 25.06.2010	Plan-Nr. 1.3
Maßstab 1:50	Met CT AM	